



FOLKPARKSBYGGNADEN, BEFINTLIGT UTSEENDE

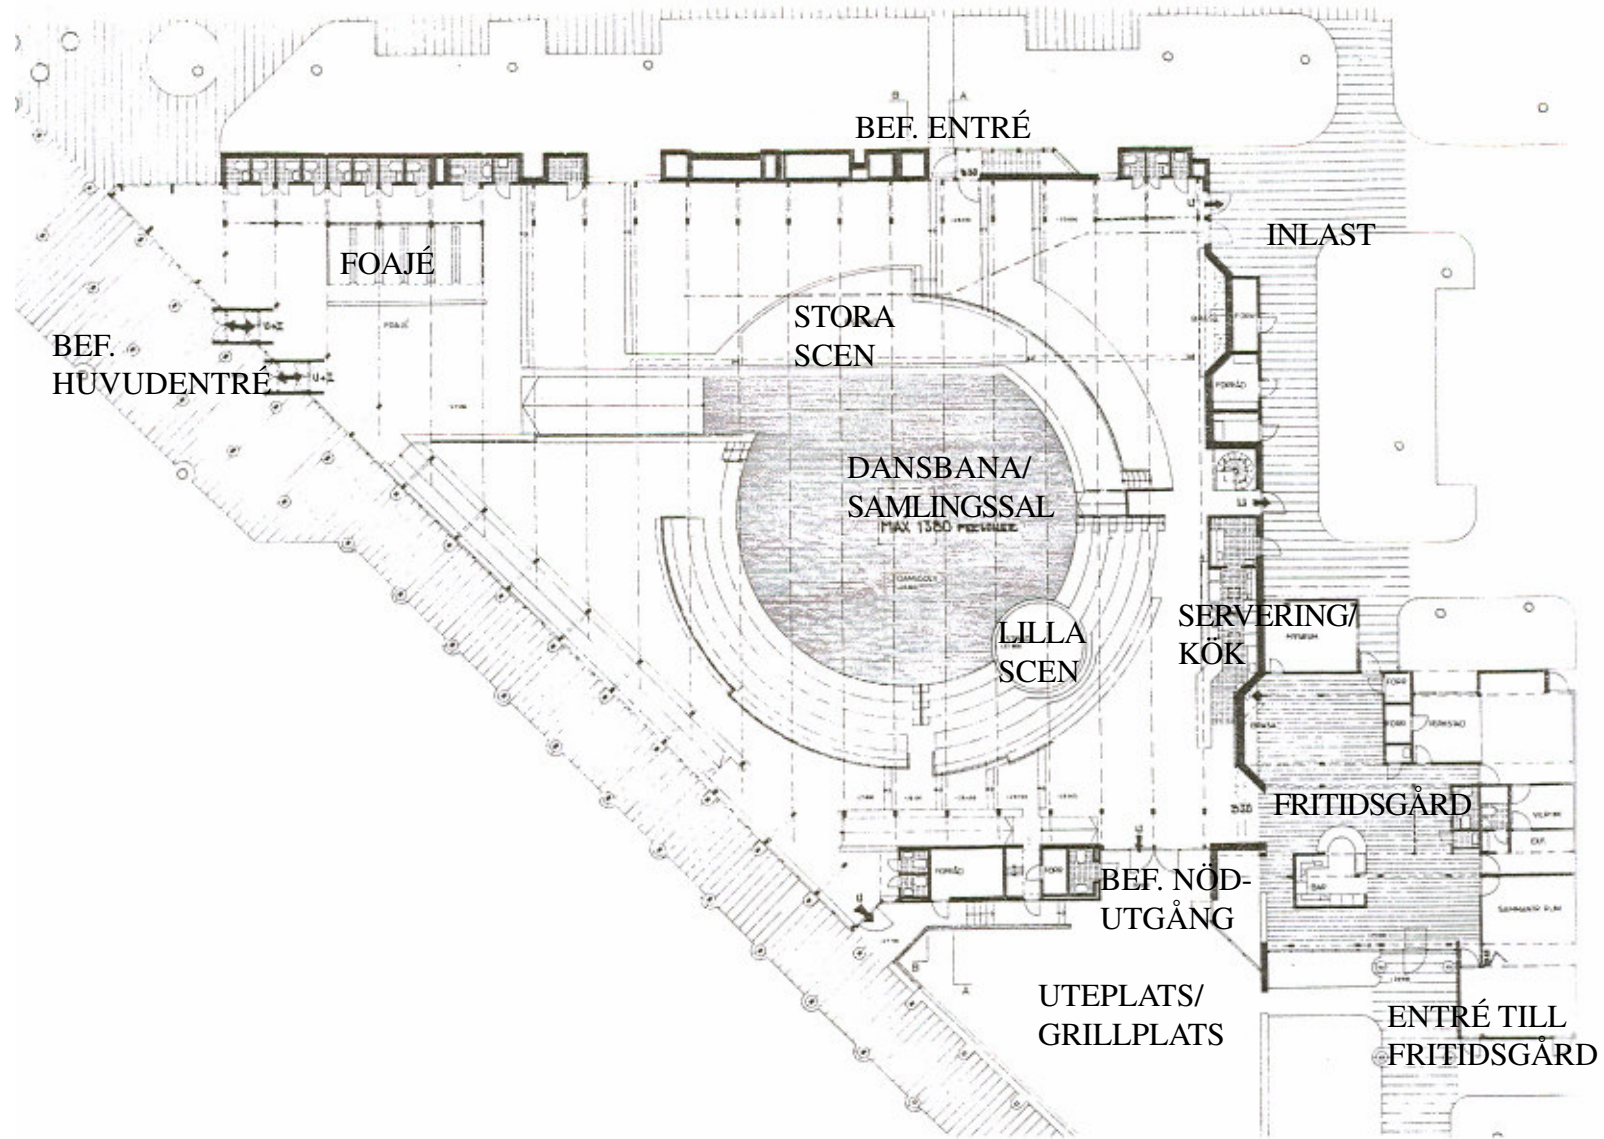

BYGGRÄTT ENLIGT GÄLLANDE PLAN

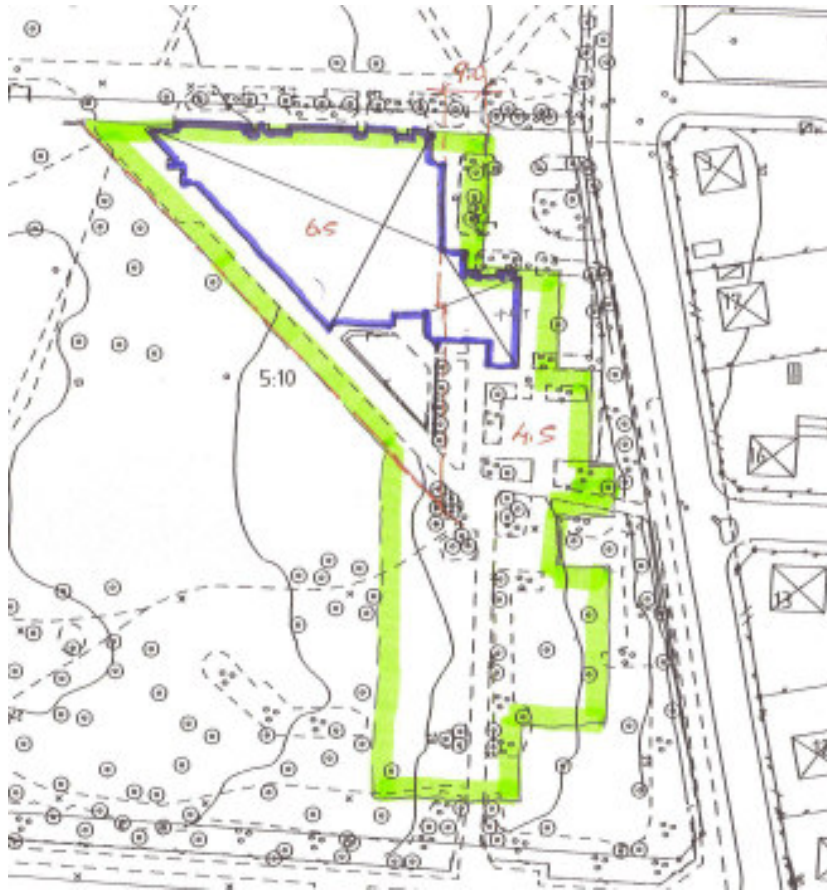

Koncept



- * Byggnaden kommer att samutnyttjas som biblioteket, utedagis, samlingslokal, café samt för föreningslokaler.
- Eventuellt kan Kafé och lokaler för föreningar (LIFS) placeras i befintliga fritidsgårdslokaler. En tillbyggnad är tänkbar, vid behov av lokaler till LIFS, på nordöstra delen av byggnaden.
- *Den befintliga dansbanan, foajén, stora scenen och delen mot utrymningsportar behålles för att kunna användas av flera hyresgäster (biblioteket, föreningar, disko, teater, bioarrangemang, mm). Bänkarna i betong kan bekläds både sitt- och stöddel med mjukare material. Lanterninen skall släpa dagsljus igen och mörklägnings anordning sätts upp.
- * Bibliotek Väster får rymliga lokaler för sin verksamhet mot södra och västra delen av byggnaden.
- *En ny handikappsvänlig entré från Falkvägen anlägges.
- *Angöring och handikappsparkeringsplats ordnas längs Falkvägen.
- *Möjligheten för utbyggnaden som den befintliga bärande strukturen mot parken (spaljé) utgör utnyttjas för tillbyggnaden. Befintlig spaljén längs sydväst med kraftiga limträstolpar 34x12 cm, kan användas som bärande struktur. Andra delar som balkar och regler kan återanvändas.
- *Nya taklarniner eller takkupoler som släpper dagsljus placeras punktvis för att få en väl belysta lokaler.
- *Golvet i den ombyggda delen höjes upp till +28,45 dels för att minska nivåskillnad med entrédelen dels för att kunna få ett enda golvyta i alla avdelningar.

- *Den avgränsande väggen mot festlokalen byggs på befintlig betongmur med icke-bärande träregelstomme beklädd med skivor av plywood i bok på bägge två sidor. Den förses med dels högt sittande fönster dels med stående glaspartier. Alternativt hela väggen i glasblock med stålstomme.
- *I tillbyggnadens sydvästertvägg återanvändes de befintliga fönsterpartierna. Nya träpartier målas i samma kulör som befintliga.
- * Föreningslokaler (invandrarföreningar, teaterföreningar, mm) koncentreras i norröst del av byggnaden i en tillbyggnad med kommunikation med festlokalen. Den befintliga byggnaden rymmer en dansbana som påminner den rivna Storan, en gång i tiden tillbyggd efter ritningar av arkitekt Ingeborg Hammarskjöld. Jag utgår ifrån att när arkitekt Bengt Edman ritade den nya byggnaden hade han då den befintliga Storan i tankar.

De nya funktioner med olika hyresgäster i samma byggnad ställer andra krav än de som beaktades när byggnaden uppfördes. Detta hindrar inte att ombyggnaden uppförs på ett varsamt sätt. Byggnadens karaktär och stil ska kunna läsas både utifrån och inifrån.

Stadsdelen Västers tillgång till en större samlingsal som den som finns i Folkparksbyggnaden får inte förvinna vid en ombyggnad. En Folkpark utan dansbana är ingen Folkpark länge!

**FÖRSLAG
FÖRHANDSKOPIA
2007-03-14**

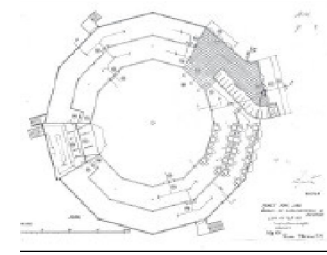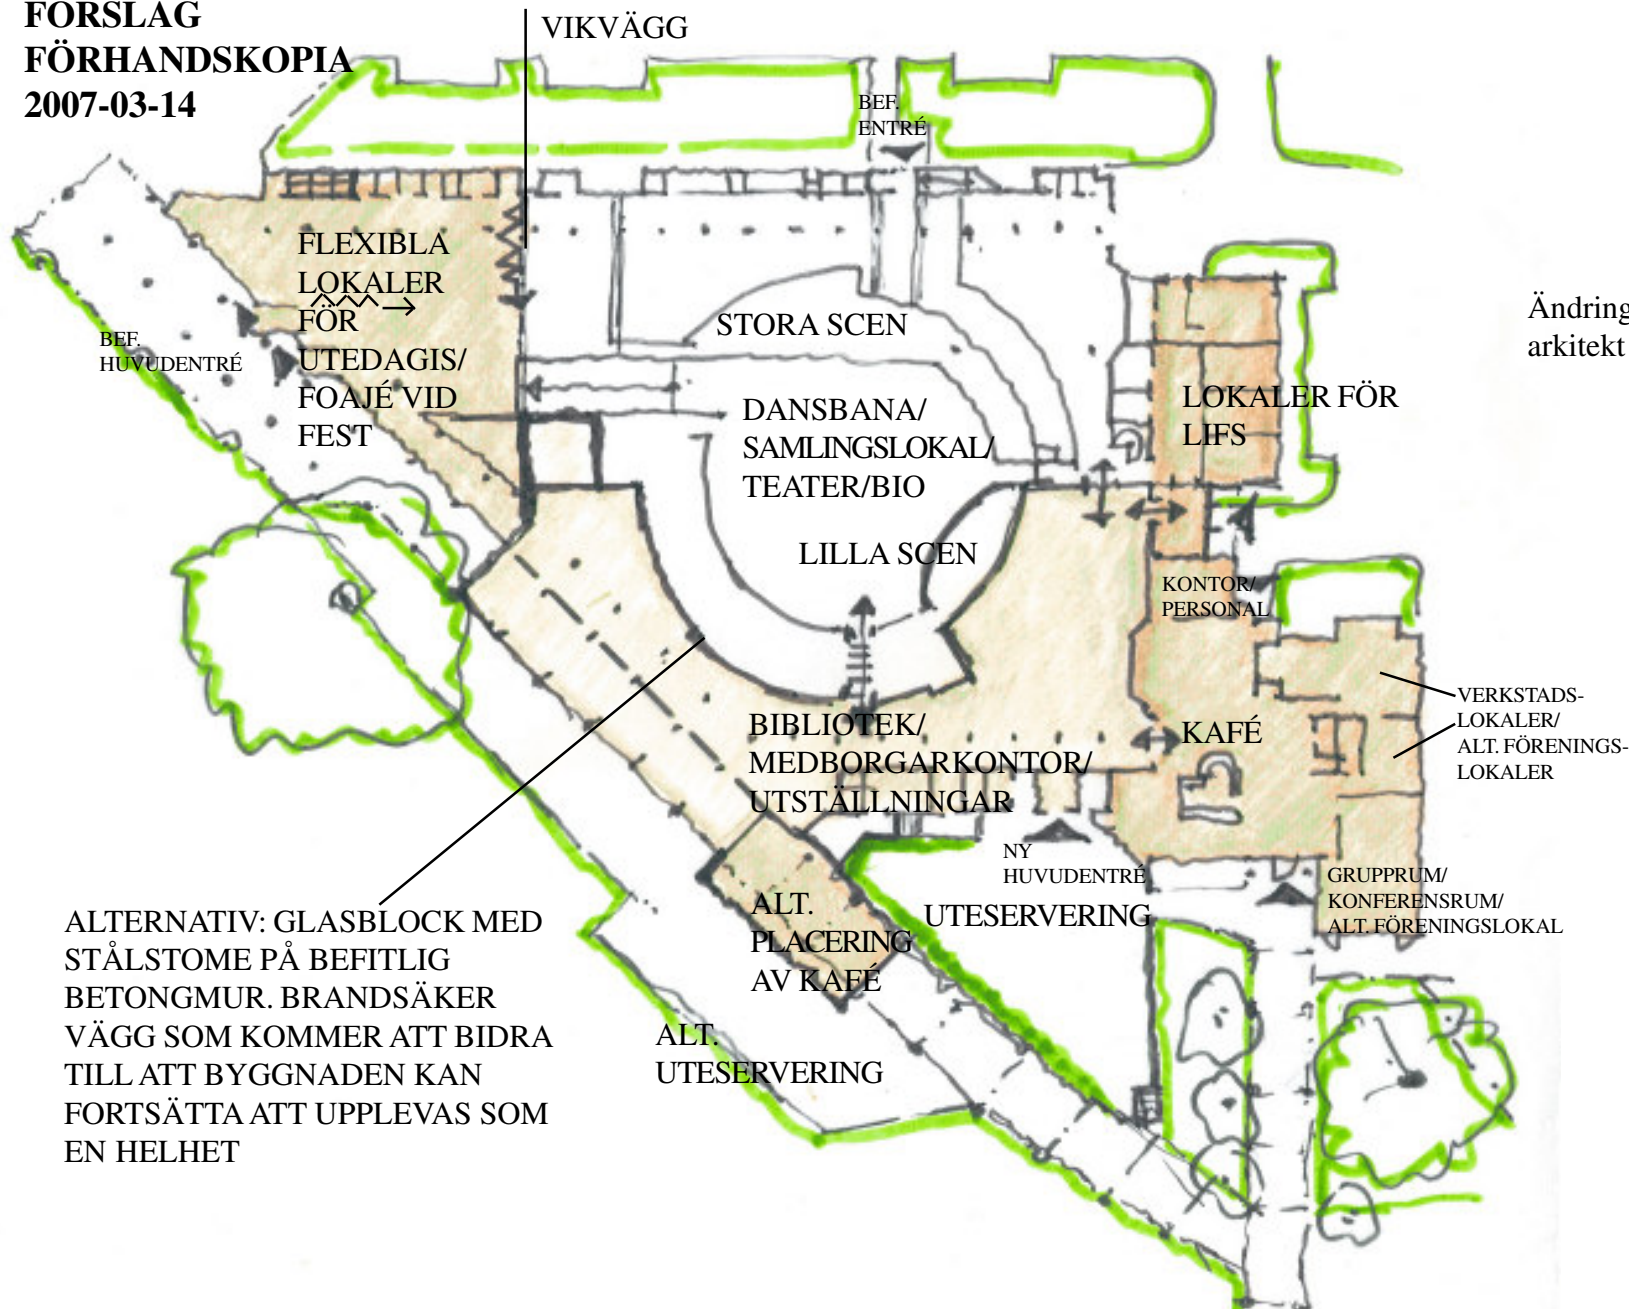

Ändring och tillbyggnad av Storan av
arkitekt Ingeborg Hammarskjöld

Luis Sanchez
arkitekt SAR/MSA
Örnvägen 44, 227 31 Lund
046-211 36 23
0732-03 03 34
luis.sanchez@comhem.se